


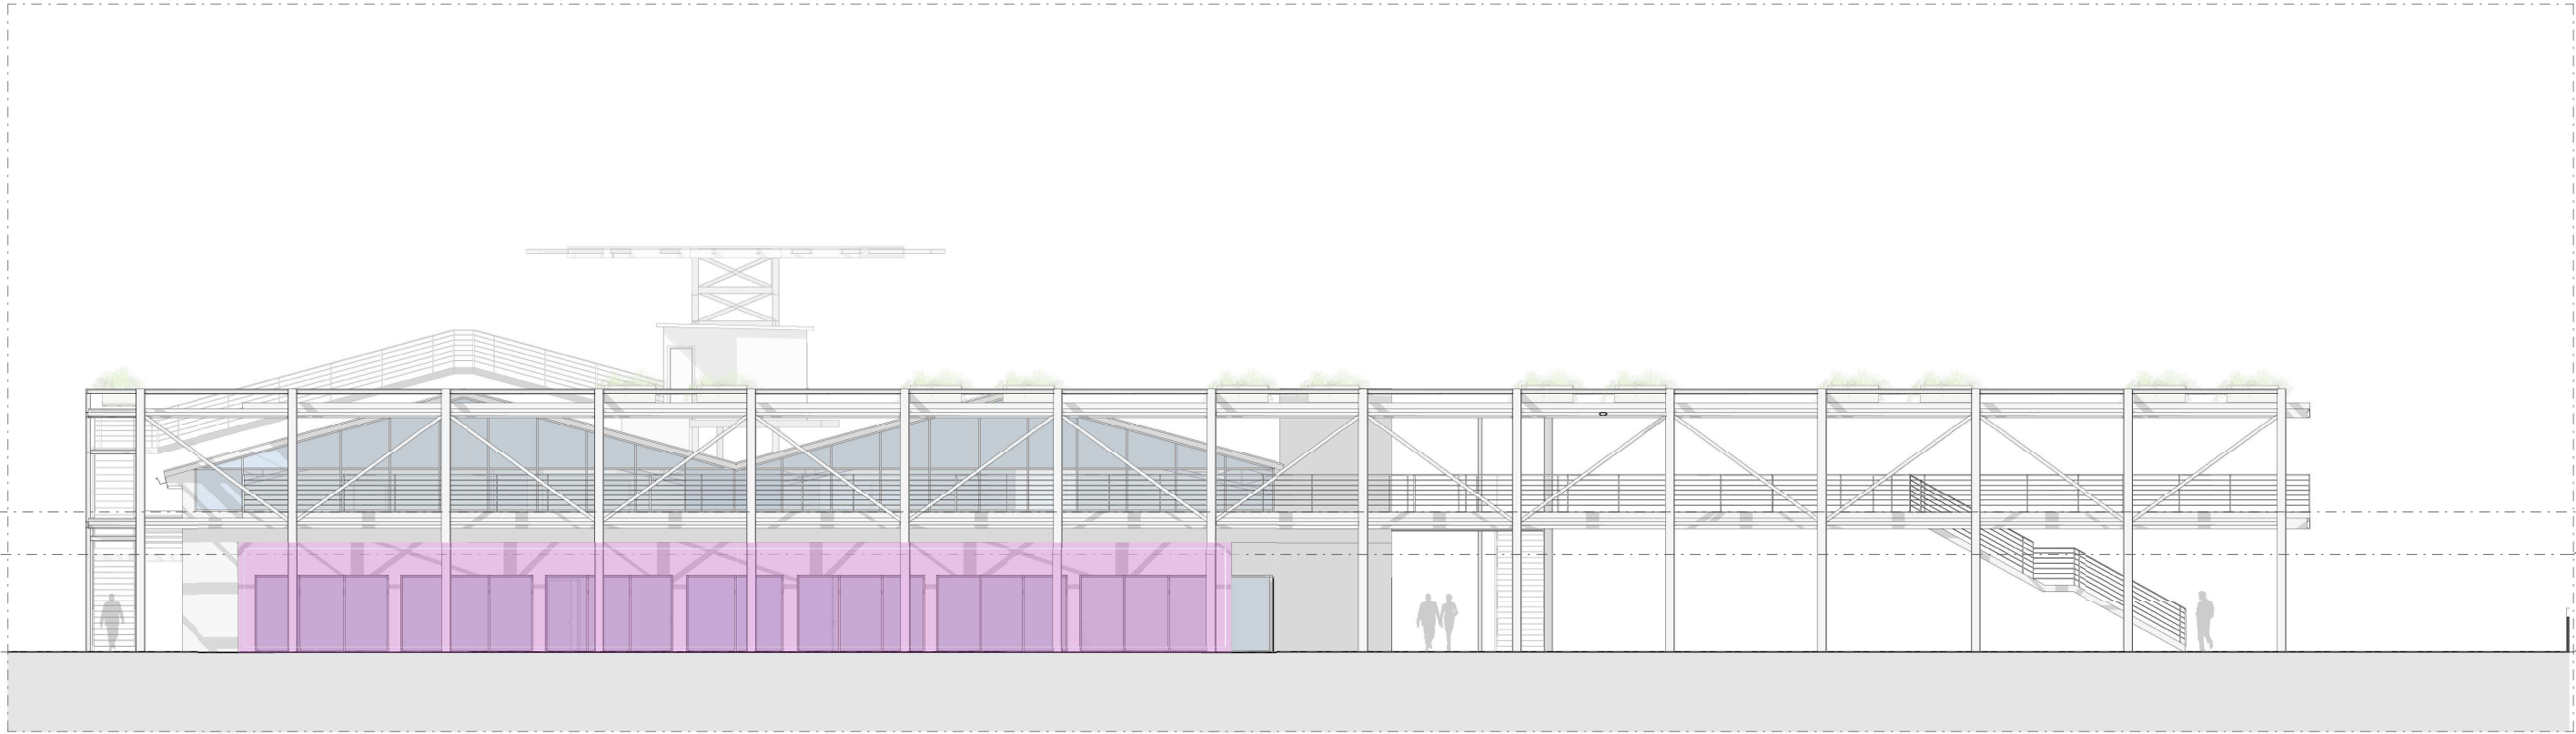

Prospetto Nord
1 : 100



Prospetto Sud
1 : 100